KONKURRANSEANLEGG KORTBANE

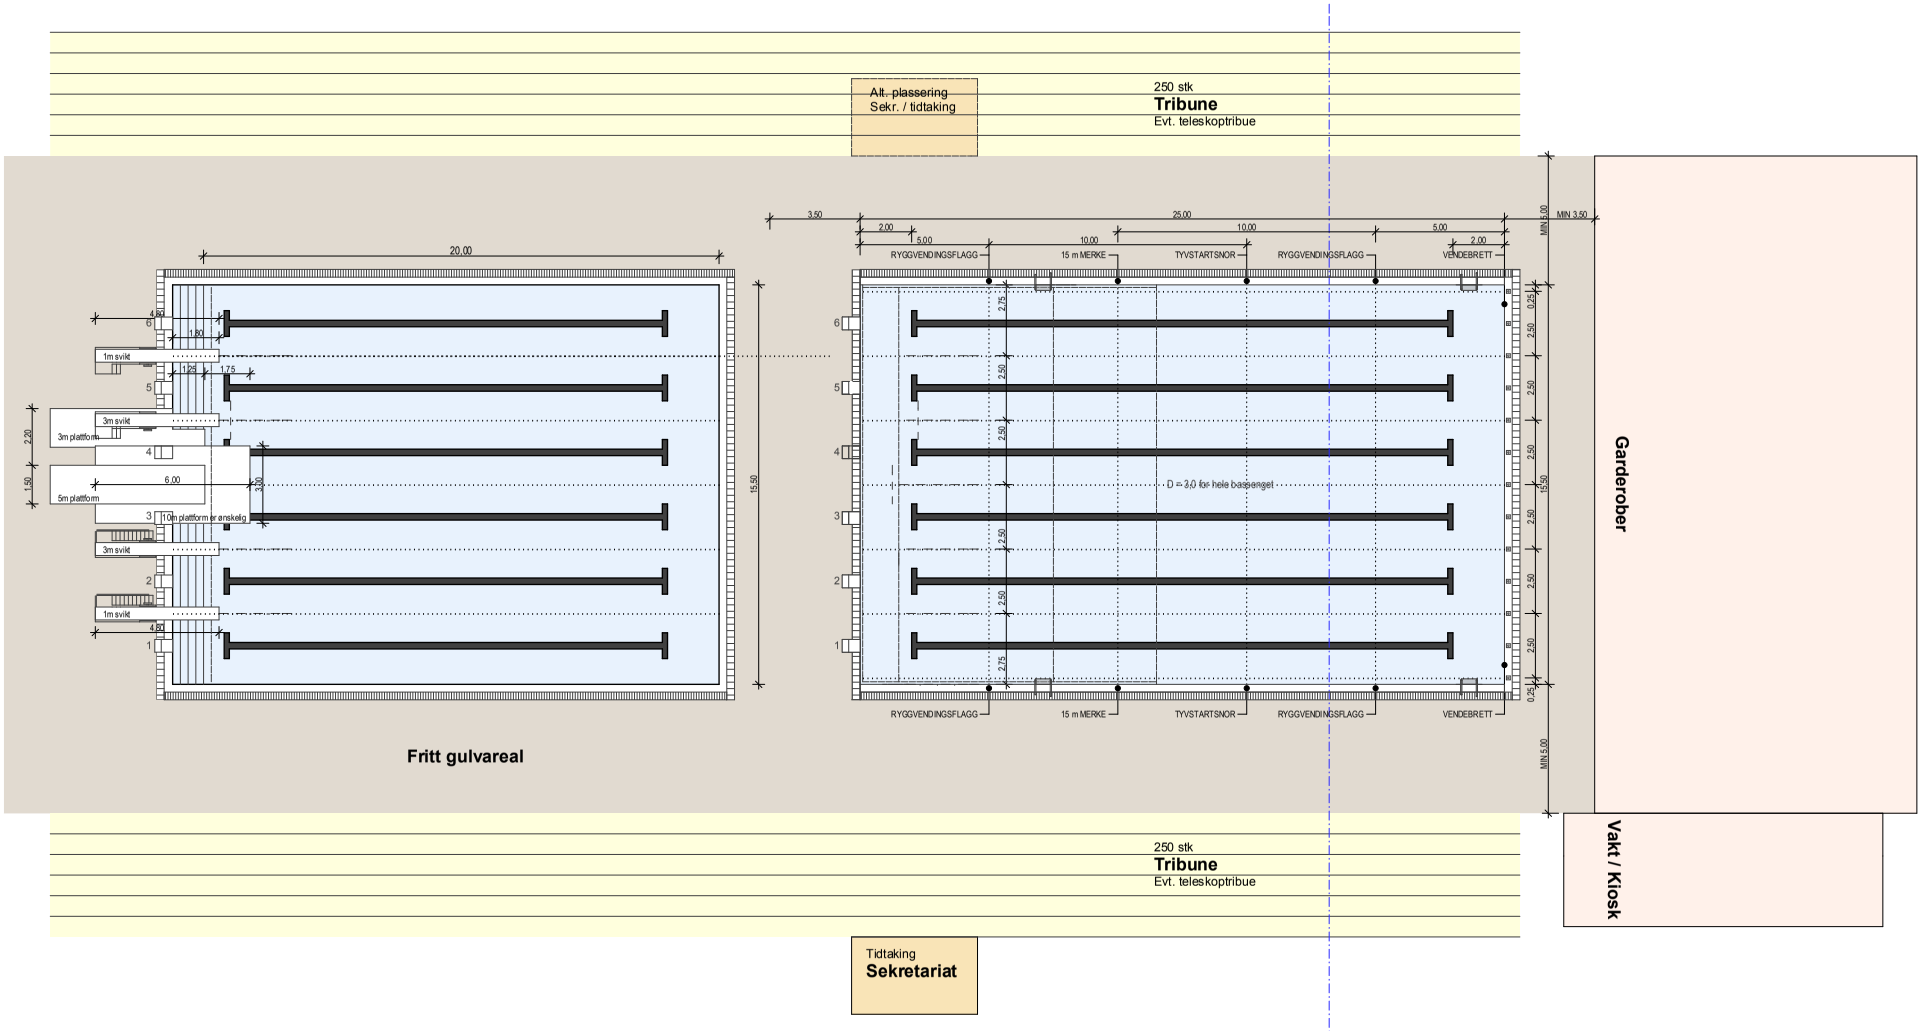

VEDLEGG 3

Utarbeidet av:

arkitektkontoret
NILS TVEIT as
havnegata 2 3040 drammen norway
www.ark-ntveit.no t:32210990

I samarbeid med:

NORGES SVØMMEFORBUND

Norwegian Swimming Federation

SE NORGES SVØMMEFORBUNDS TIL ENHVER TID GJELDENDE SPESIFIKASJONER FOR SVØMMEHALLER FOR ALLE DIMENSJONER OG TOLERANSER SAMT NØDVENDIG UTSTYR.

SIST REVIDERT: 19.03.2010